

 


st. Katowice Ligota

st. Mikołów

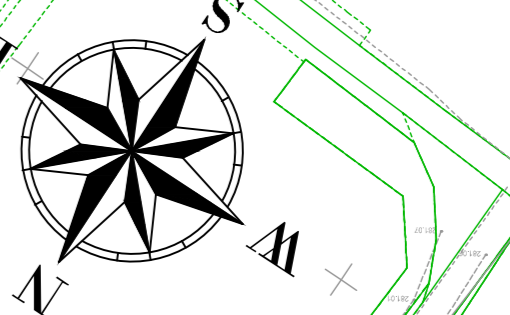

- Legenda:
- oś toru projektowanego LK nr 140
  - oś toru LK nr 170 (kontrakt CPK)
  - oś toru wg odrębnego opracowania - zakres stacji K-ce Piotrowice
  - oś toru istniejącego
  - 1:9 propozycja dodatkowego połączenia rozjazdowego
  - 1:9 projektowany rozjazd LK nr 140
  - projektowany przejazd kolejowo-drogowy/ przejście
  - projektowany peron w zakresie kontraktu LK 140
  - projektowane dojście do peronu
  - przejścia podziemne
  - obiekty inżynieryjne w zakresie kontraktu LK nr 140 (kolej+)

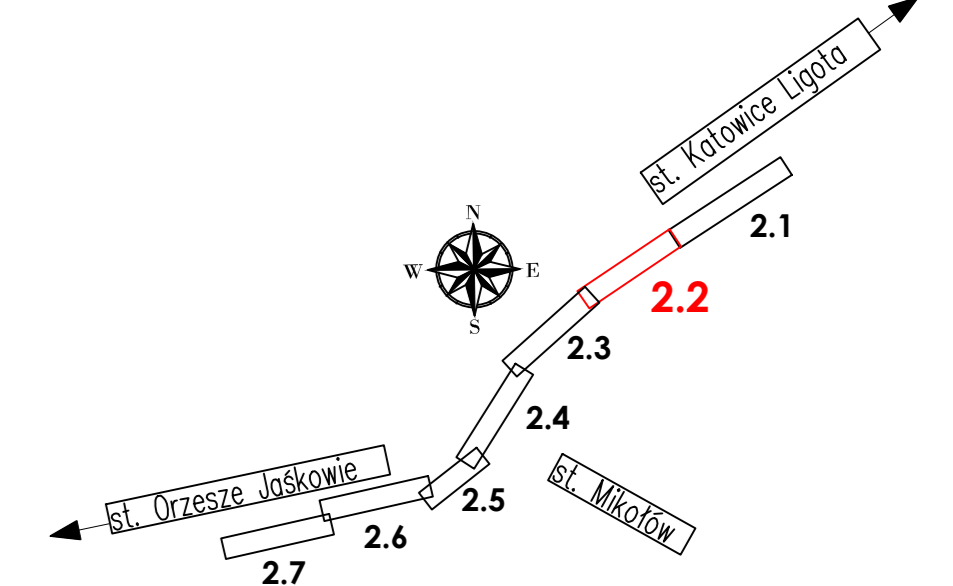

Tytuł rysunku:  
**PLAN SYTUACYJNY**  
**km 4+500 - 5+900**

Skala: 1:1 000

Nr rys.:  
**2.2**