

PROJEKT TYMCZASOWEJ ORGANIZACJI RUCHU DLA ZADANIA:

**„Przebudowa drogi wojewódzkiej nr 928 na odcinku od DK44 do skrzyżowania
z DK1” – Projekt Wykonawczy nr 30 – Przebudowa DW 928 od km 0+050 do km
0+200 oraz wyznaczenie objazdu**

INWESTOR:



Zarząd Dróg Wojewódzkich
w Katowicach

Zarząd Dróg Wojewódzkich w Katowicach

ul. Lechicka 24

40-60 Katowice

WYKONAWCA:

budimex

BUDIMEX S.A


ul. Siedmiogrodzka 9, 01-204 Warszawa

Opracował:


Michał Młotek

marzec 2025




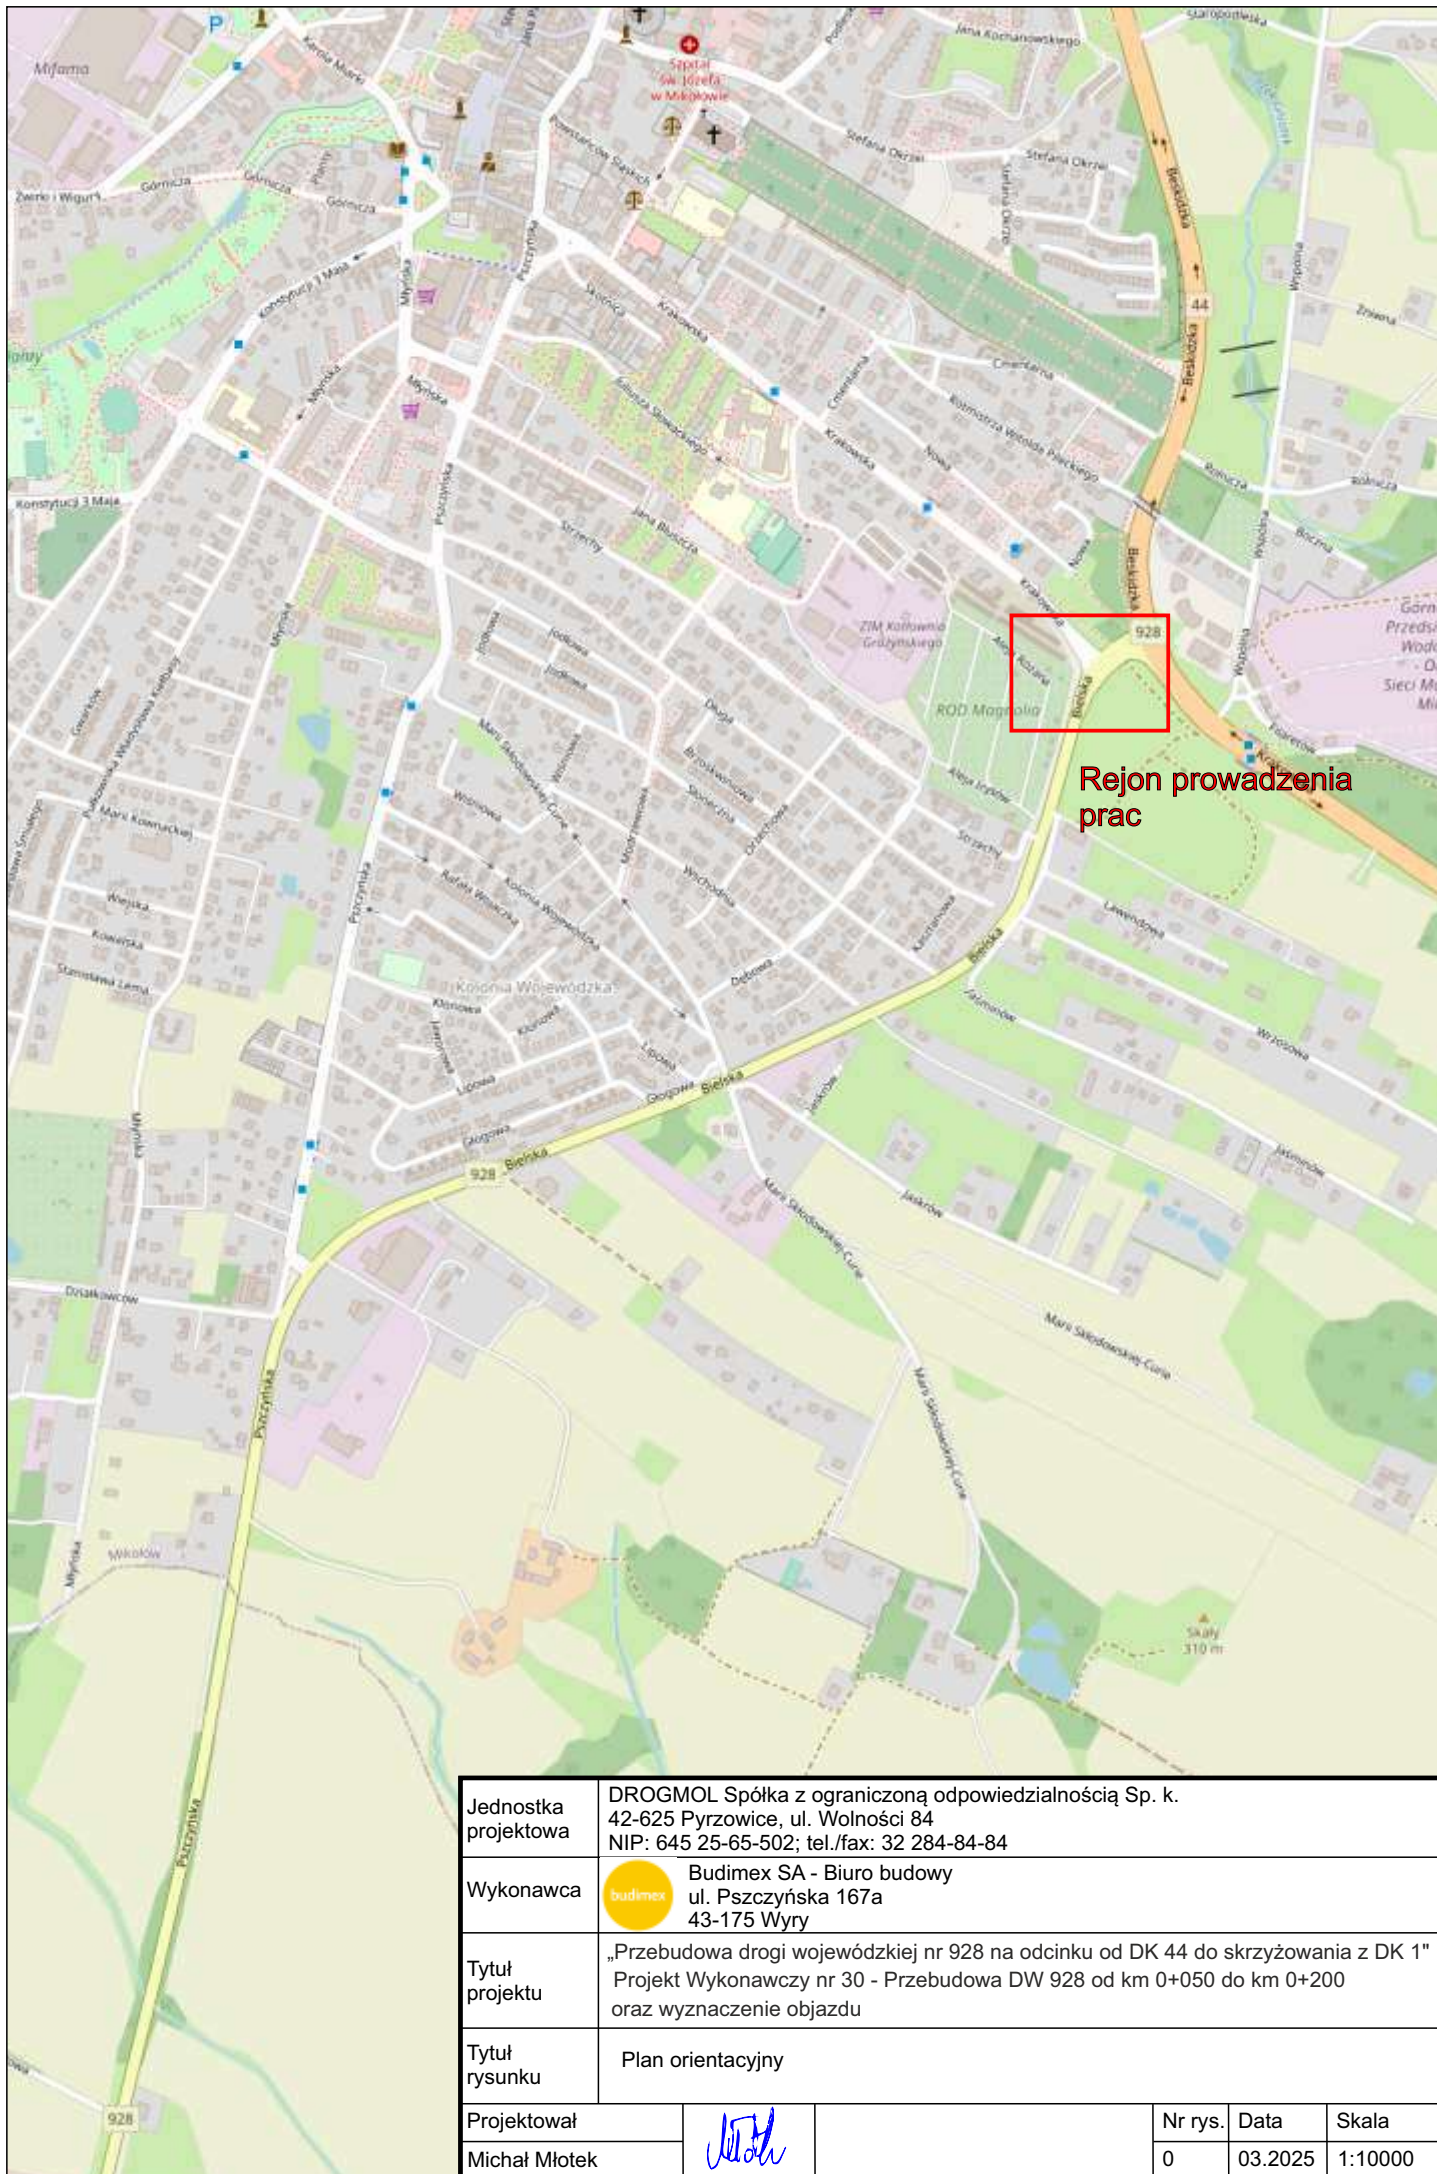


Jednostka projektowa	DROGMOL Spółka z ograniczoną odpowiedzialnością Sp. k. 42-625 Pyrzyce, ul. Wolności 84 NIP: 645 25-65-502; tel./fax: 32 284-84-84					
Wykonawca		Budimex SA - Biuro budowy ul. Pszczyńska 167a 43-175 Wiry				
Tytuł projektu	„Przebudowa drogi wojewódzkiej nr 928 na odcinku od DK 44 do skrzyżowania z DK 1” Projekt Wykonawczy nr 30 - Przebudowa DW 928 od km 0+050 do km 0+200 oraz wyznaczenie objazdu					
Tytuł rysunku	Plan orientacyjny					
Projektował				Nr rys.	Data	Skala
Michał Młotek				0	03.2025	1:10000

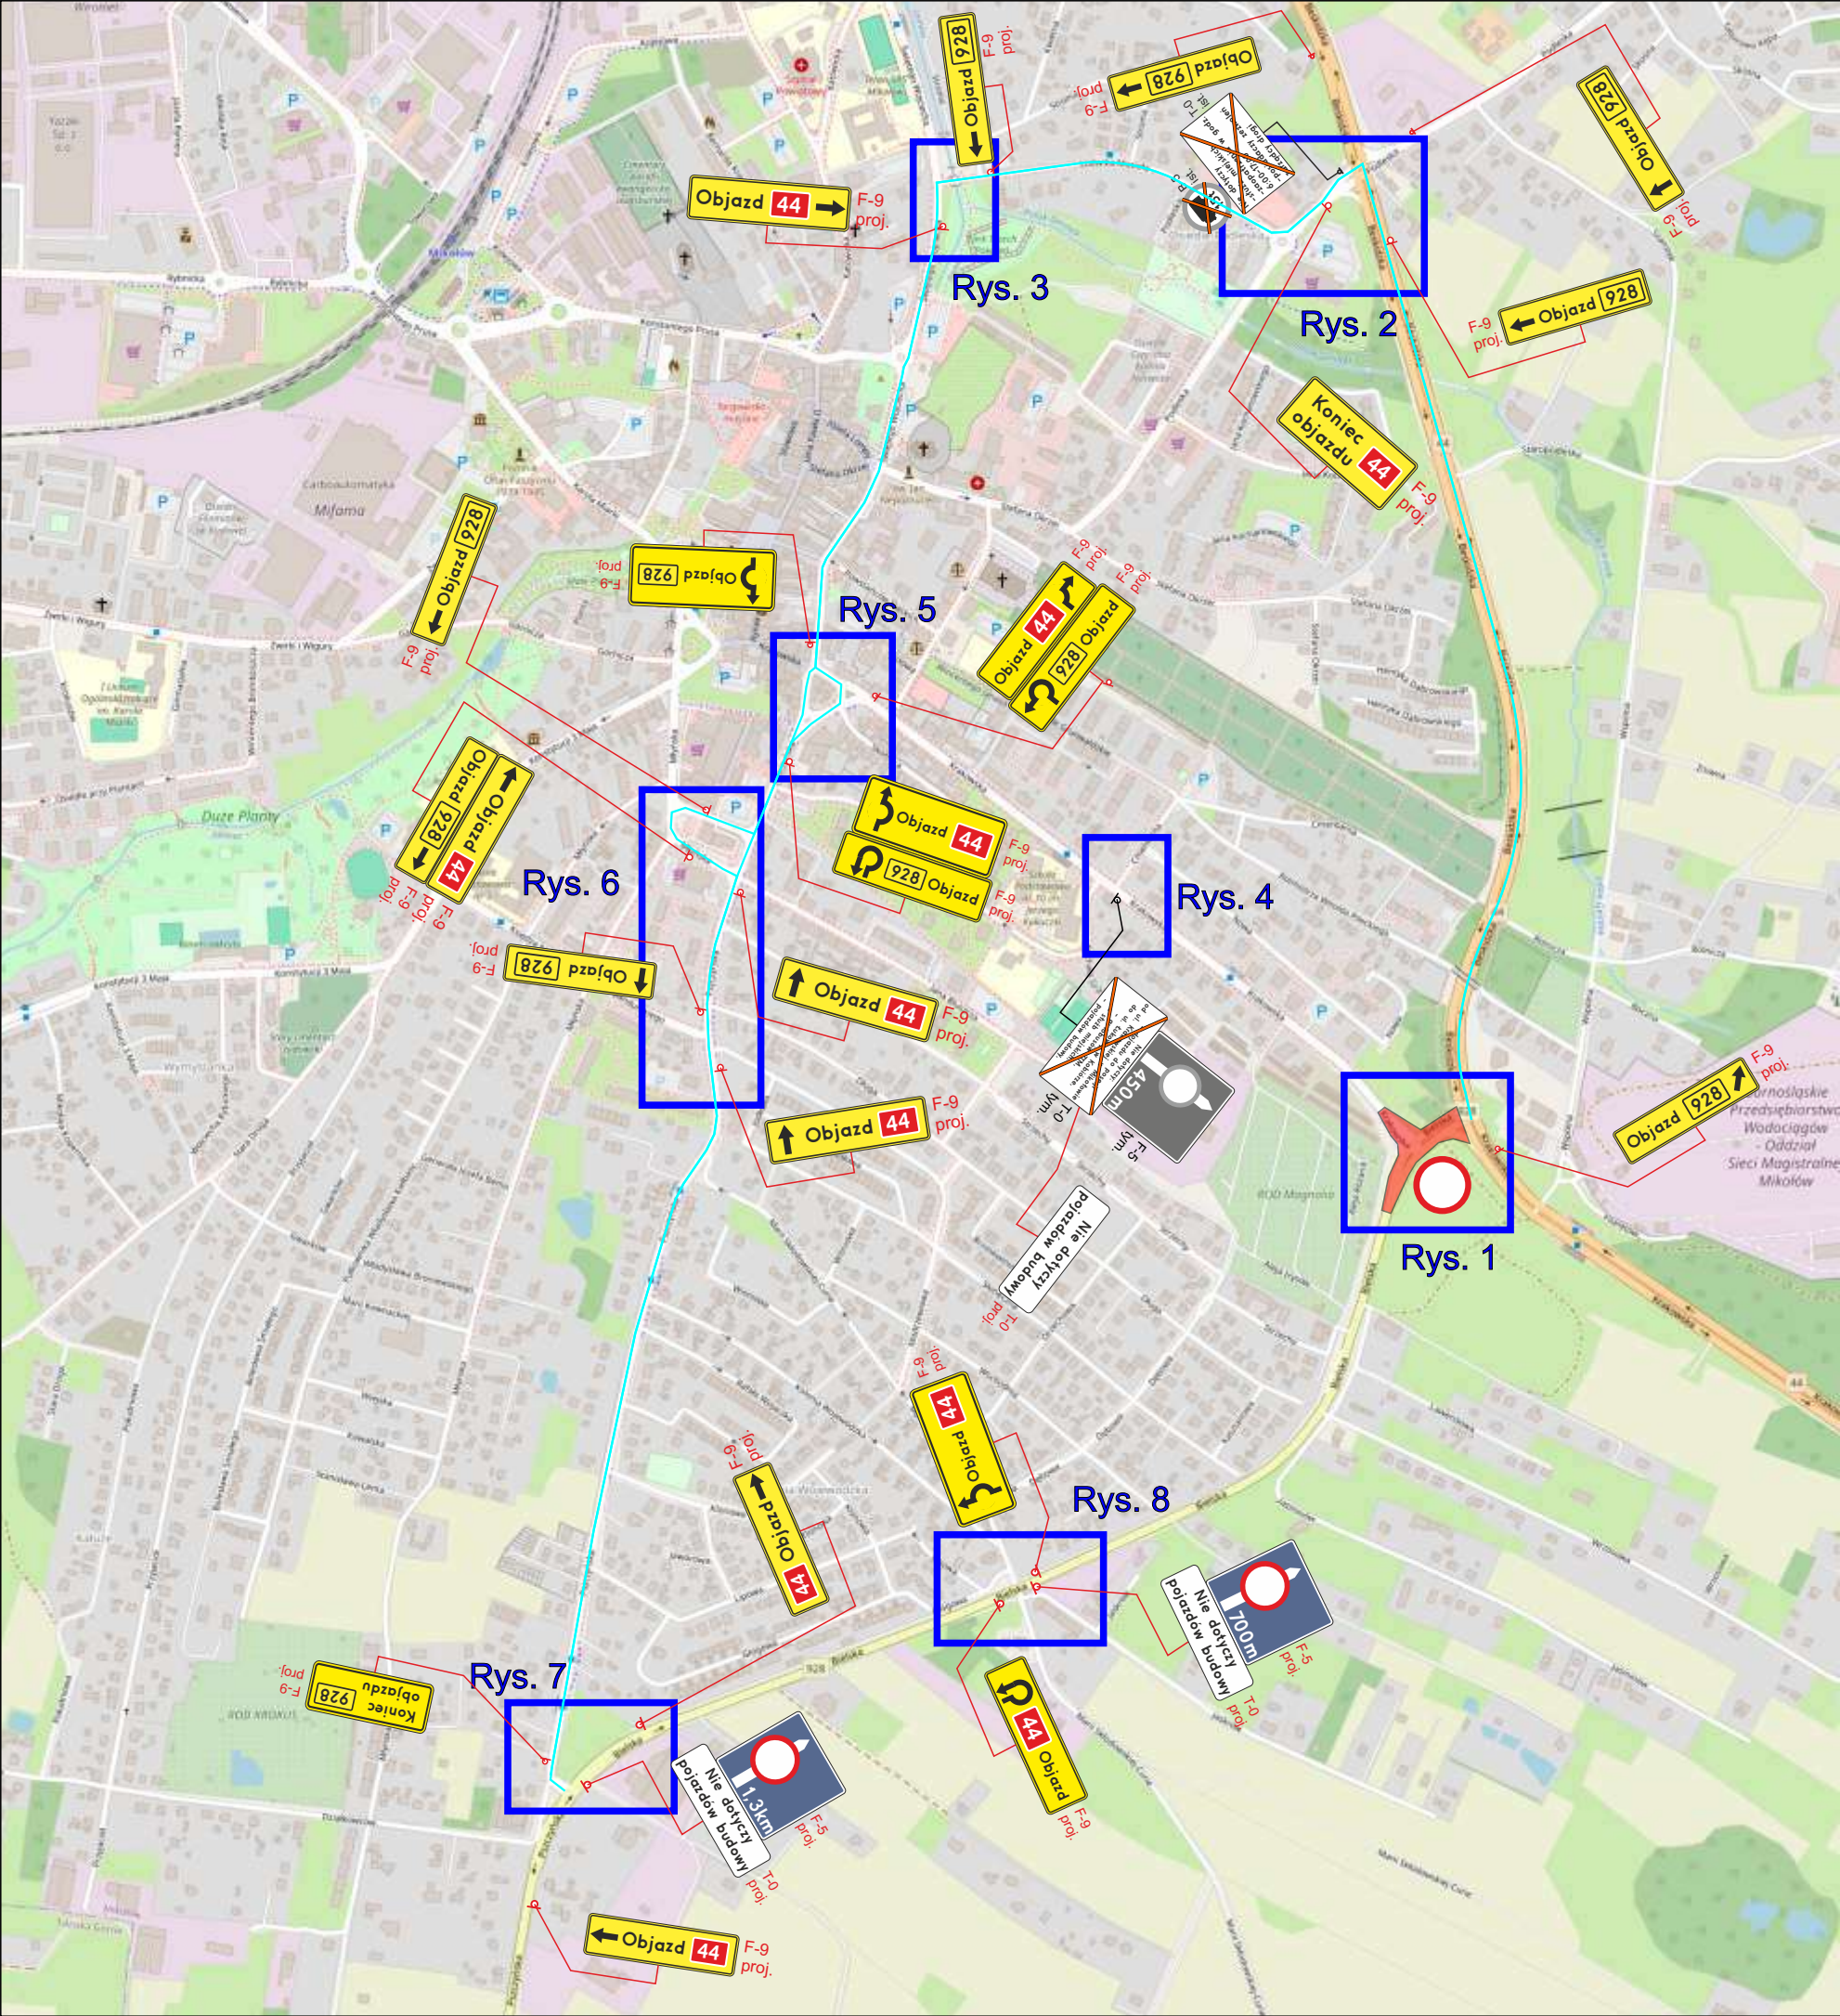


Jednostka projektowa	DROGMOL Spółka z ograniczoną odpowiedzialnością Sp. k. 42-625 Pyrzyce, ul. Wolności 84 NIP: 645 25-65-502; tel./fax: 32 284-84-84				
Wykonawca	 Budimex SA - Biuro budowy ul. Pszczyńska 167a 43-175 Wry				
Tytuł projektu	„Przebudowa drogi wojewódzkiej nr 928 na odcinku od DK 44 do skrzyżowania z DK 1” Projekt Wykonawczy nr 30 - Przebudowa DW 928 od km 0+050 do km 0+200 oraz wyznaczenie objazdu				
Tytuł rysunku	Plan prowadzenia objazdu				
Projektował			Nr rys.	Data	Skala
Michał Młotek			00	03.2025	-

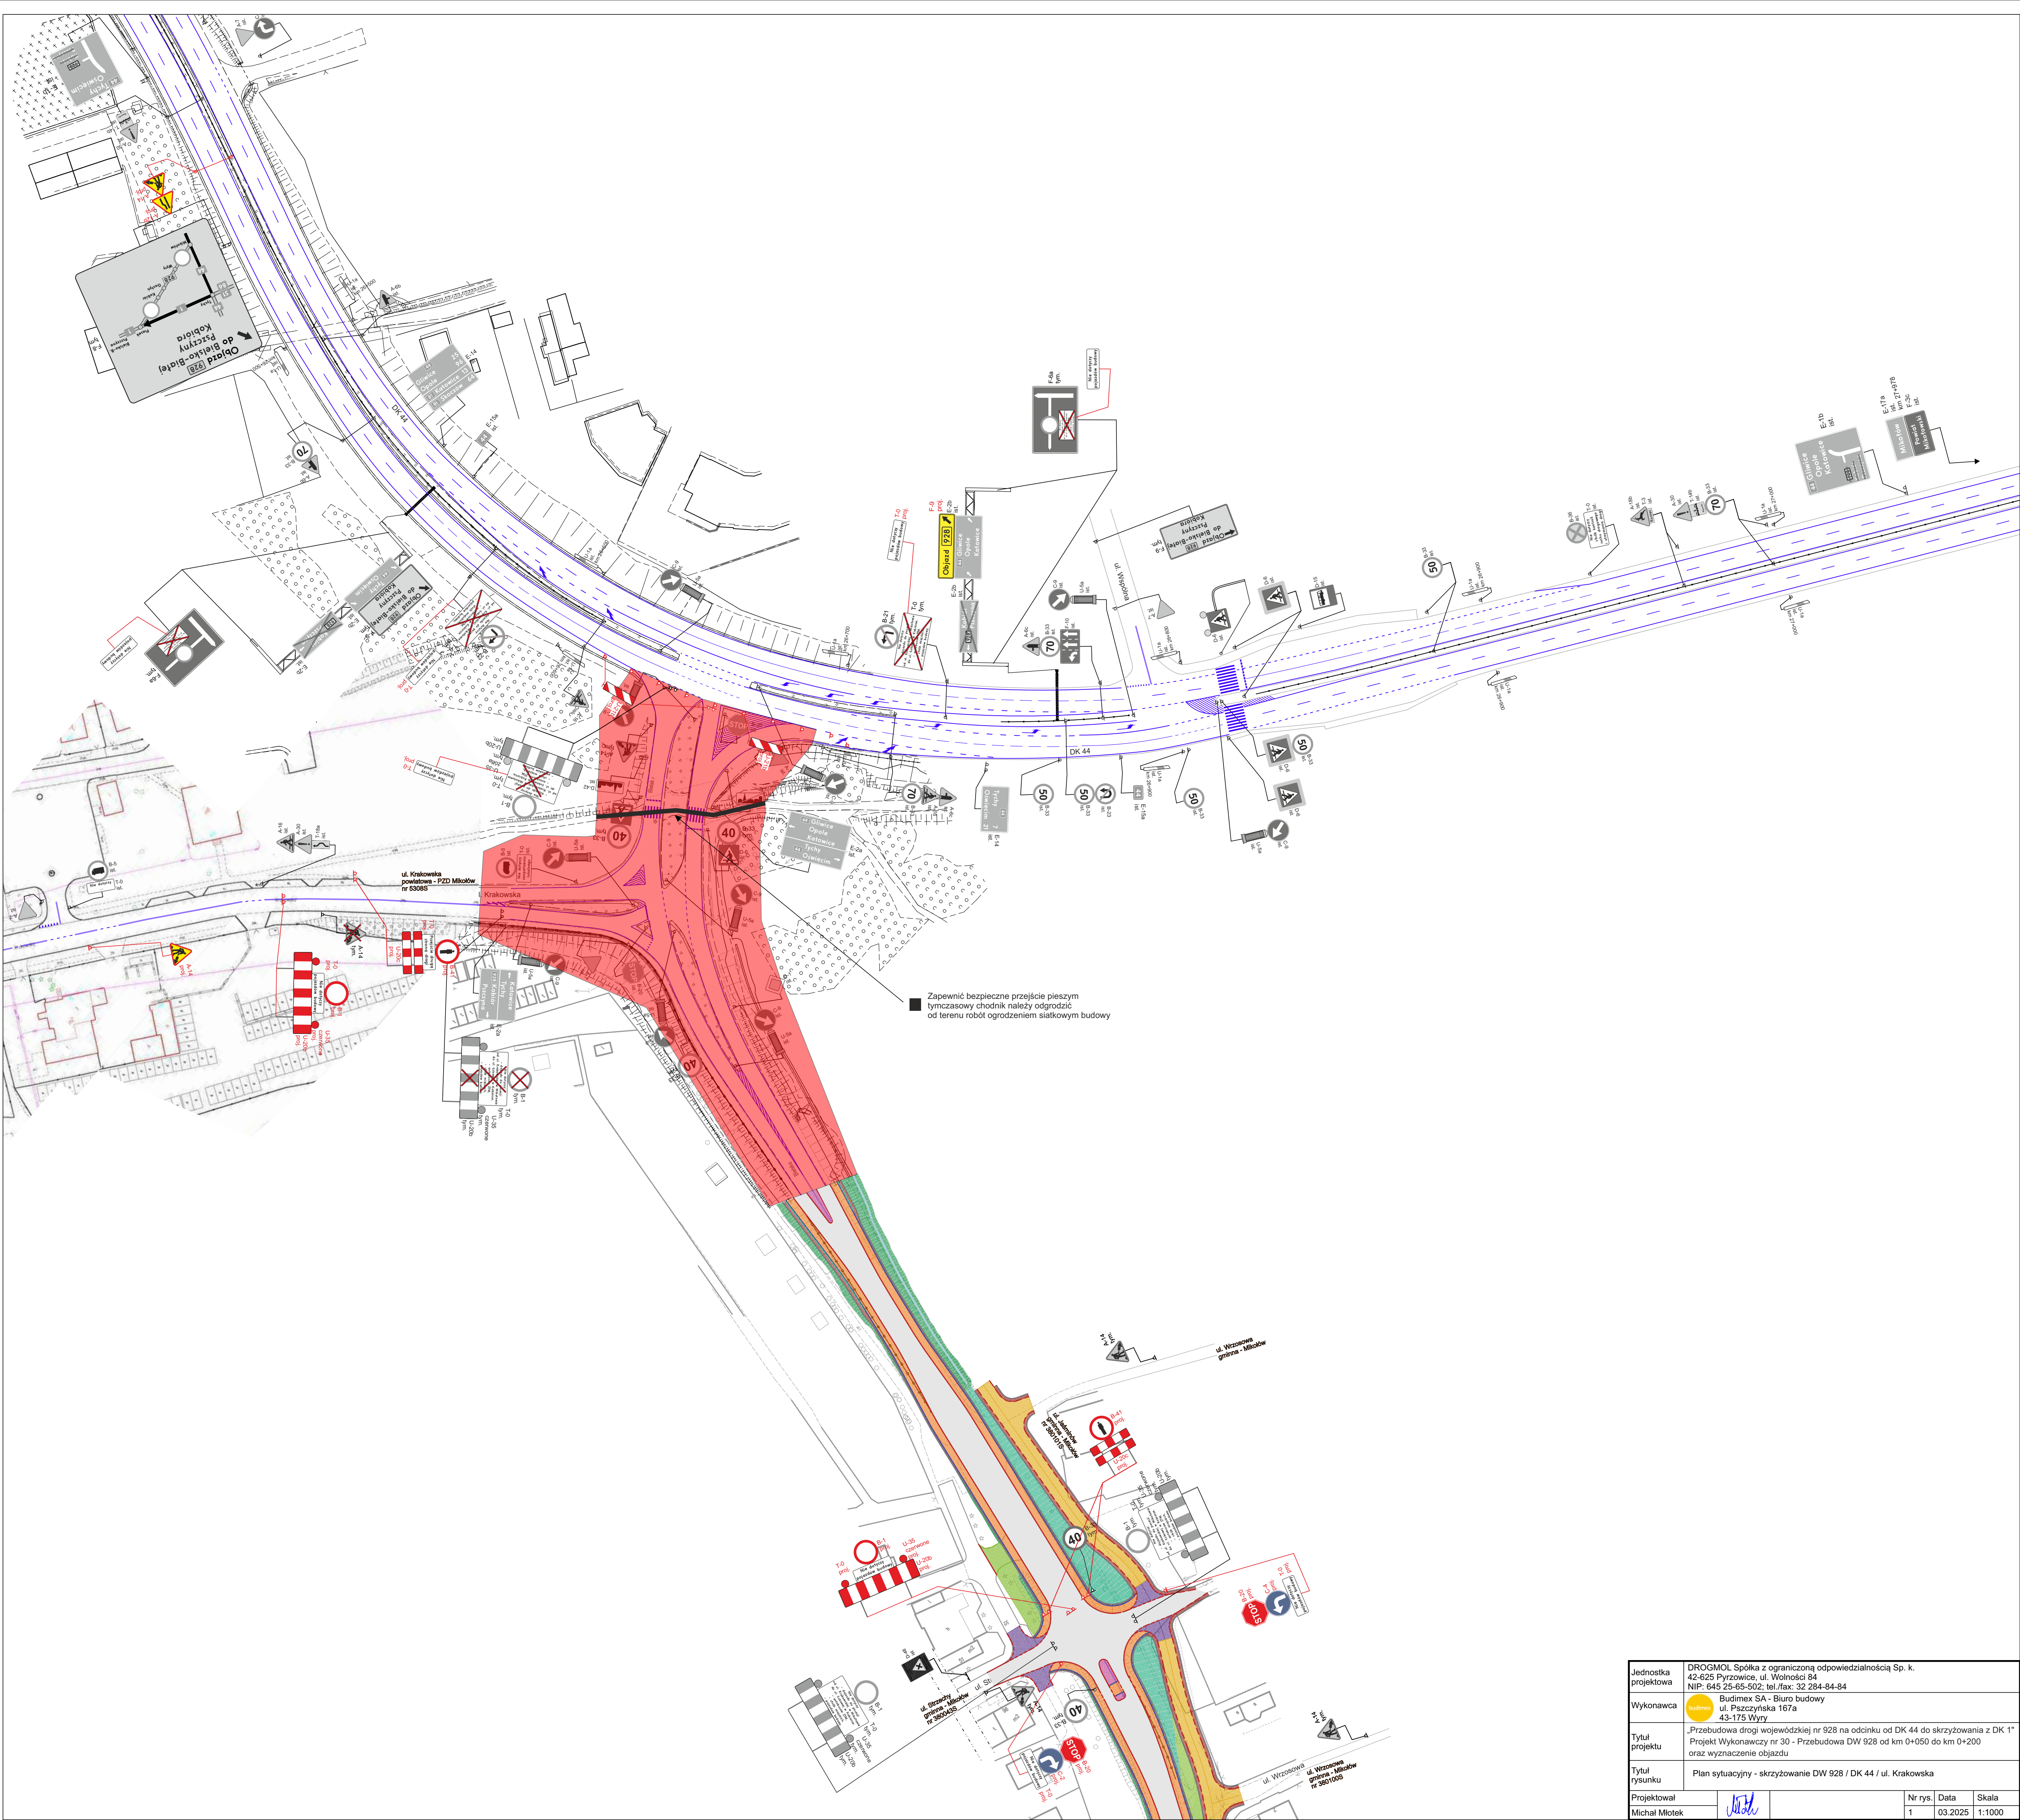



Jednostka projektowa	DROGMOL Spółka z ograniczoną odpowiedzialnością Sp. k. 42-625 Pyrzowice, ul. Wolności 84 NIP: 645 25-65-502; tel./fax: 32 284-84-84				
Wykonawca	 Budimex SA - Biuro budowy ul. Pszczyńska 167a 43-175 Wyrzy				
Tytuł projektu	„Przebudowa drogi wojewódzkiej nr 928 na odcinku od DK 44 do skrzyżowania z DK 1” Projekt Wykonawczy nr 30 - Przebudowa DW 928 od km 0+050 do km 0+200 oraz wyznaczenie objazdu				
Tytuł rysunku	Plan sytuacyjny - skrzyżowanie DK 44 / ul. Podleska i ul. Musiōła				
Projektował			Nr rys.	Data	Skala
Michał Młotek			2	03.2025	1:1000

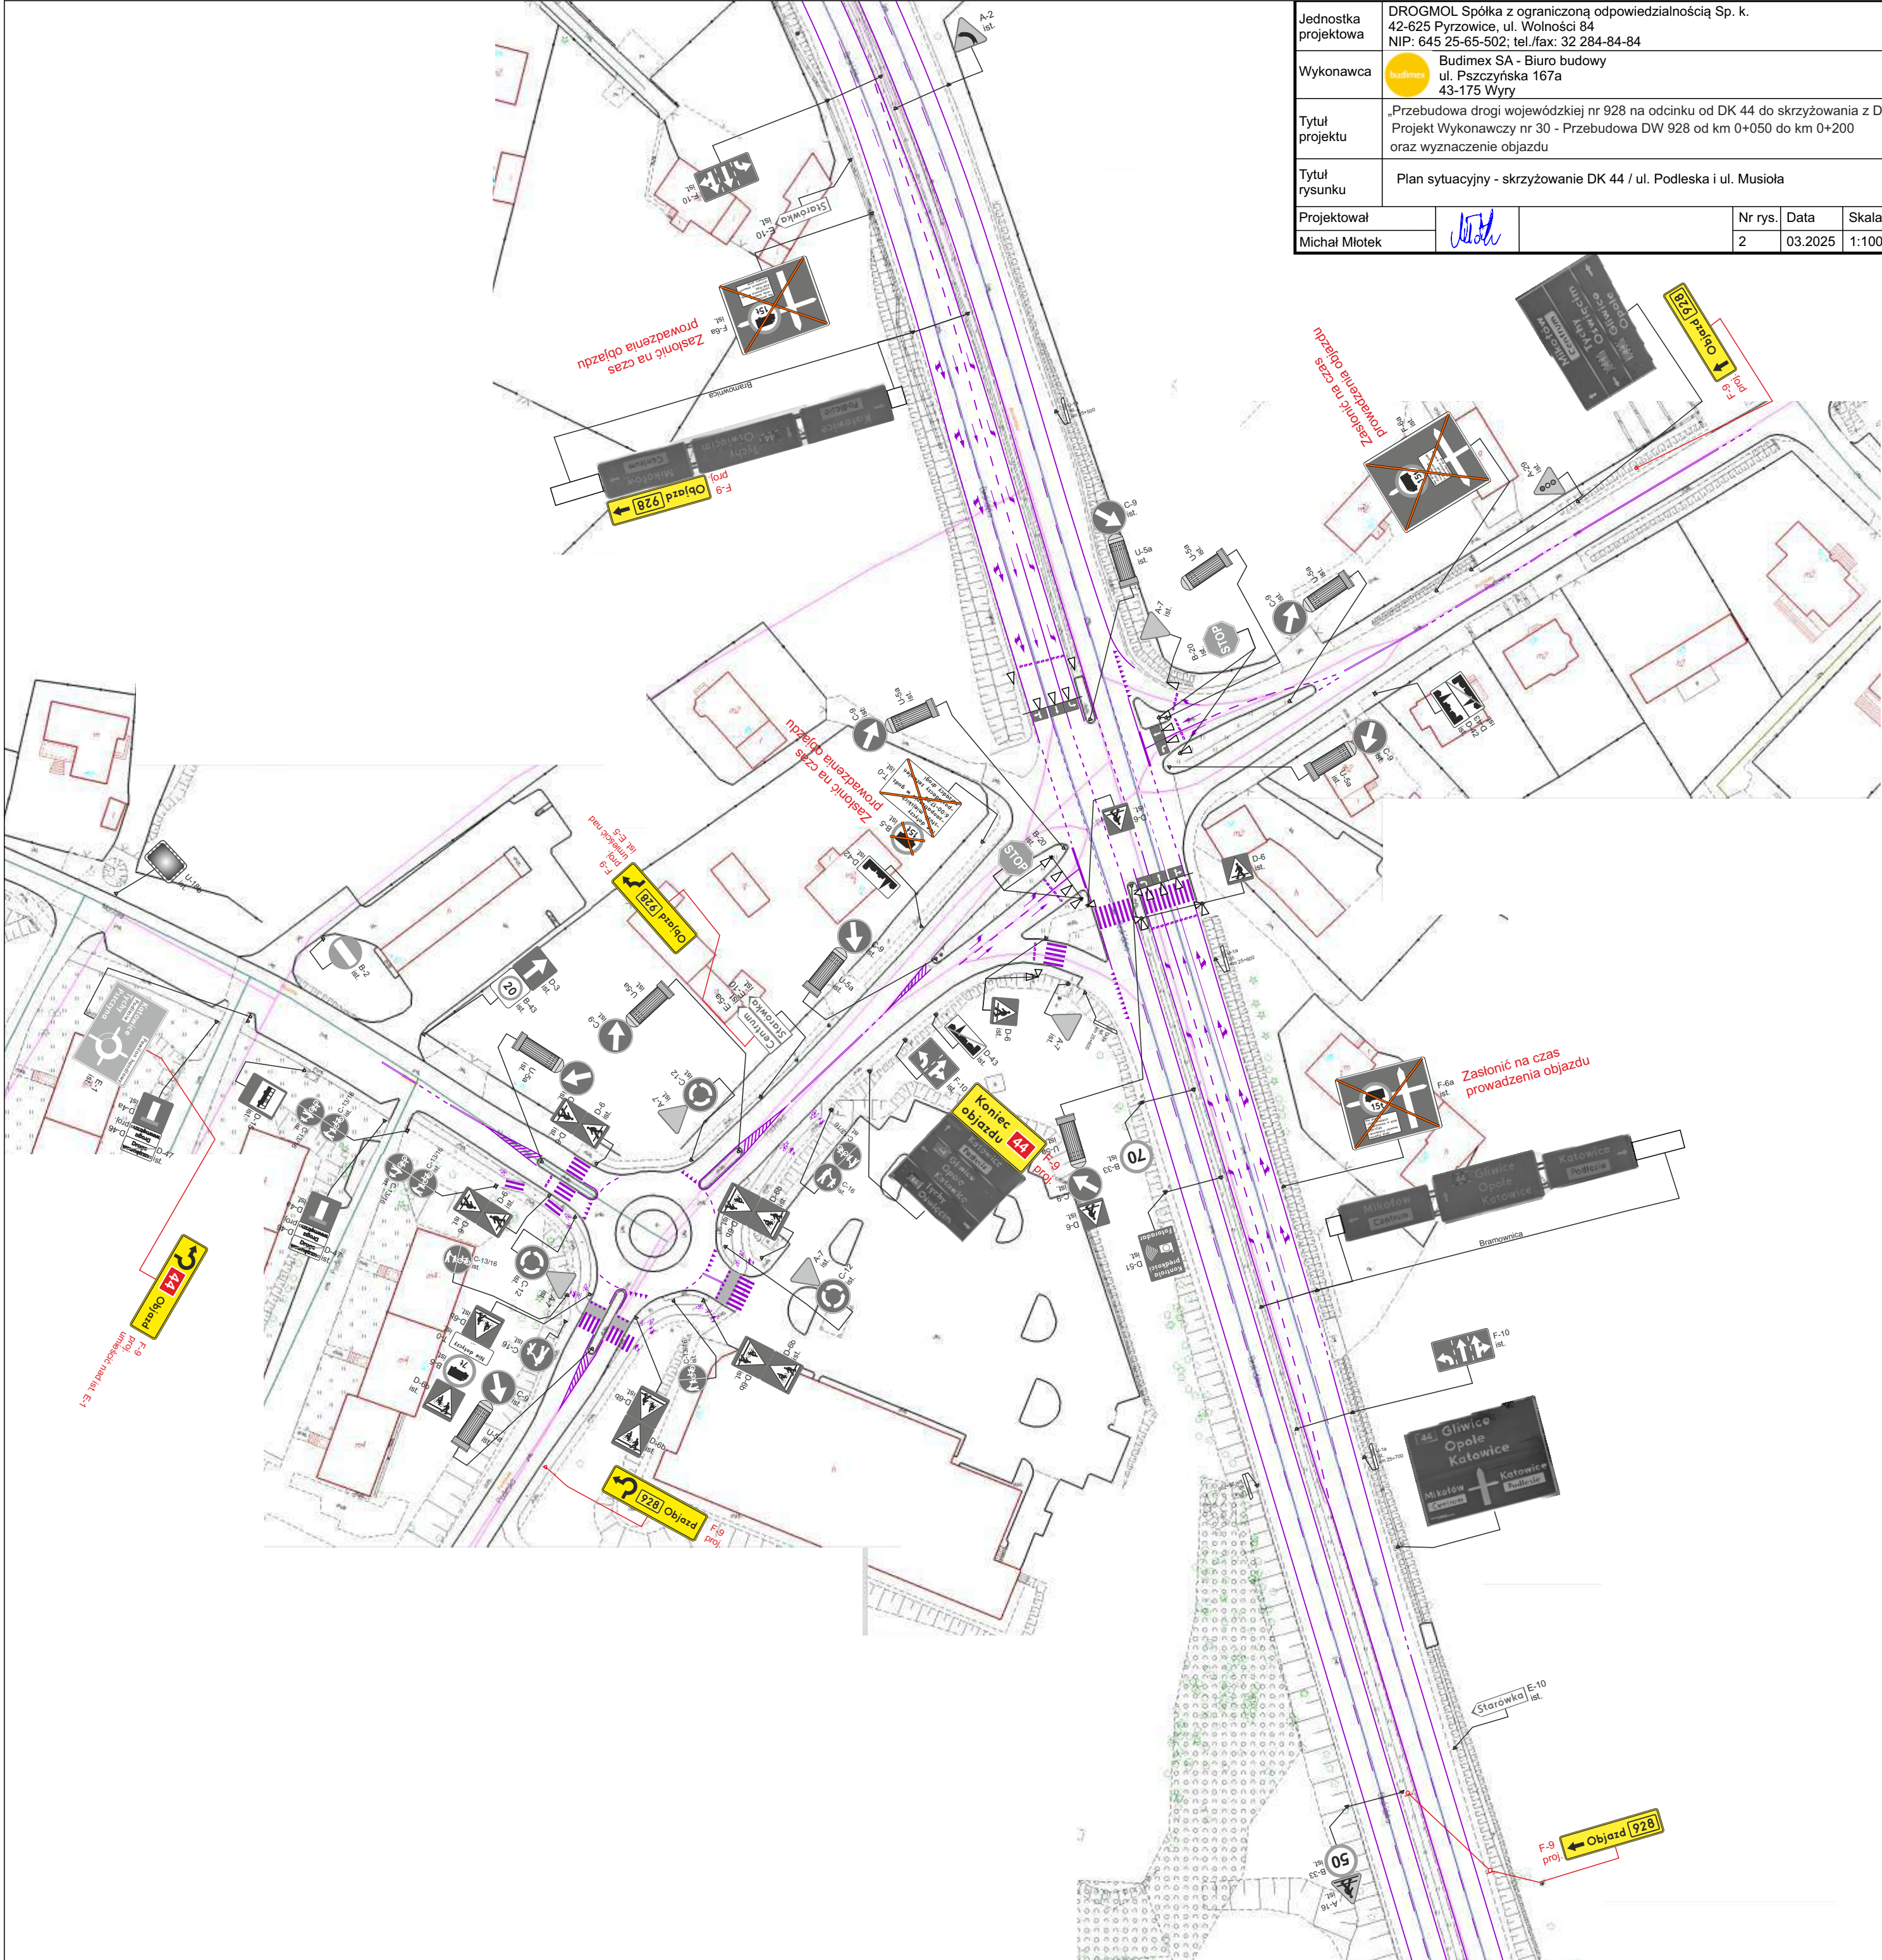


ul. Św. Wojciecha
gmina - Mikołów
nr 380092S

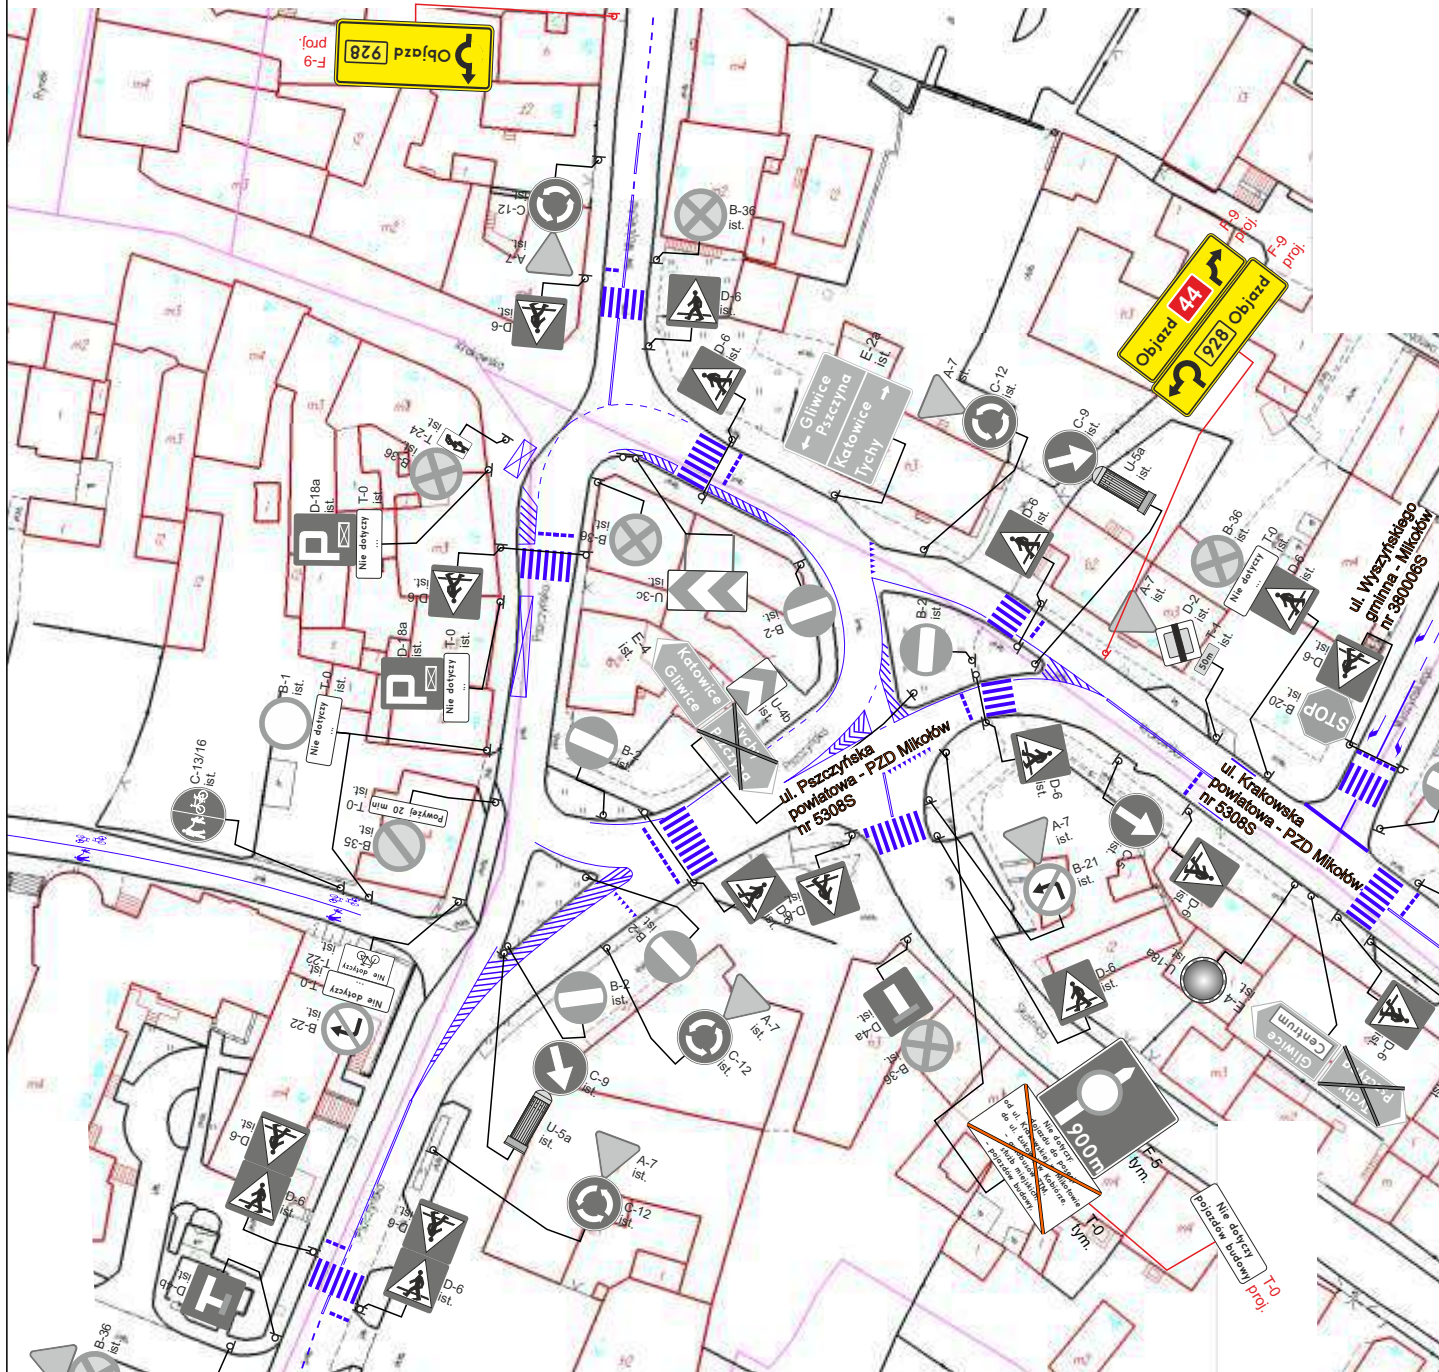

Jednostka projektowa	DROGMOL Spółka z ograniczoną odpowiedzialnością Sp. k. 42-625 Pyrzowice, ul. Wolności 84 NIP: 645 25-65-502; tel./fax: 32 284-84-84					
Wykonawca		Budimex SA - Biuro budowy ul. Pszczyńska 167a 43-175 Wyrzy				
Tytuł projektu	„Przebudowa drogi wojewódzkiej nr 928 na odcinku od DK 44 do skrzyżowania z DK 1” Projekt Wykonawczy nr 30 - Przebudowa DW 928 od km 0+050 do km 0+200 oraz wyznaczenie objazdu					
Tytuł rysunku	Plan sytuacyjny - skrzyżowanie ulic Krakowska / Pszczyńska					
Projektował				Nr rys.	Data	Skala
Michał Młotek				5	03.2025	1:1000

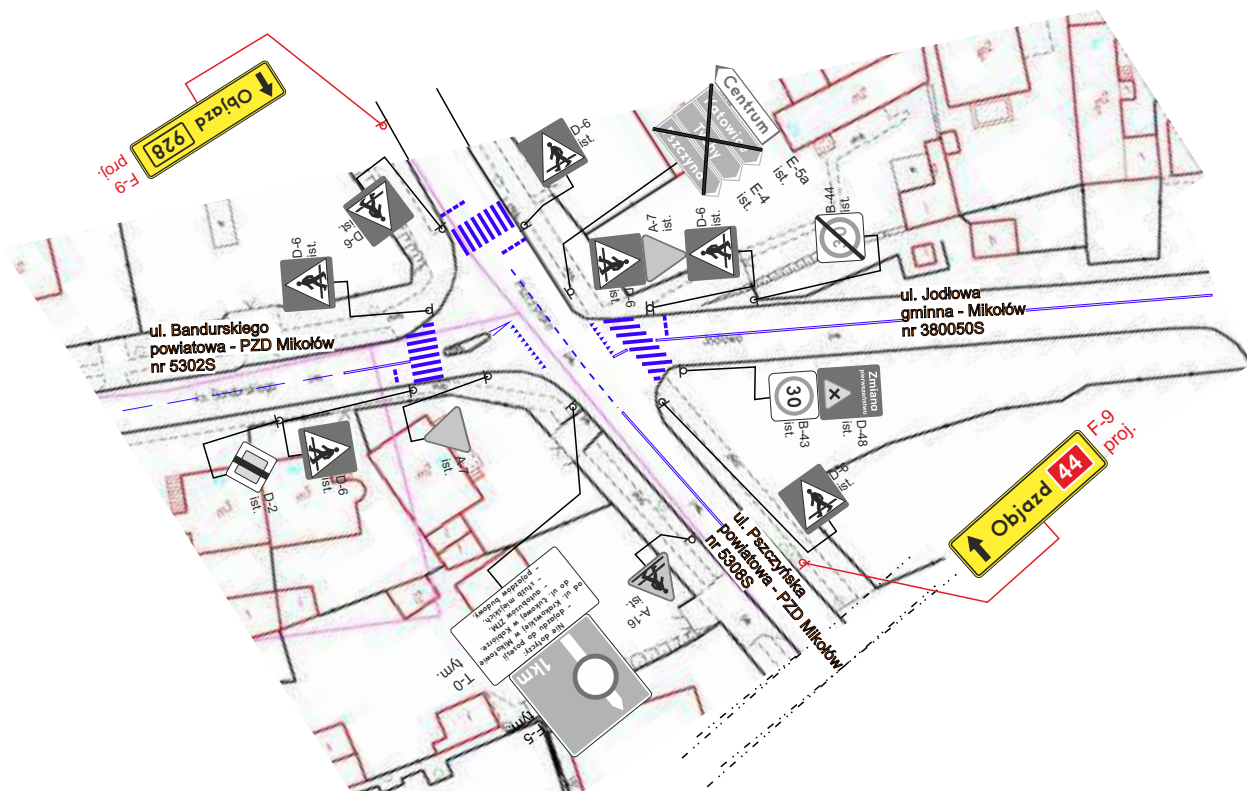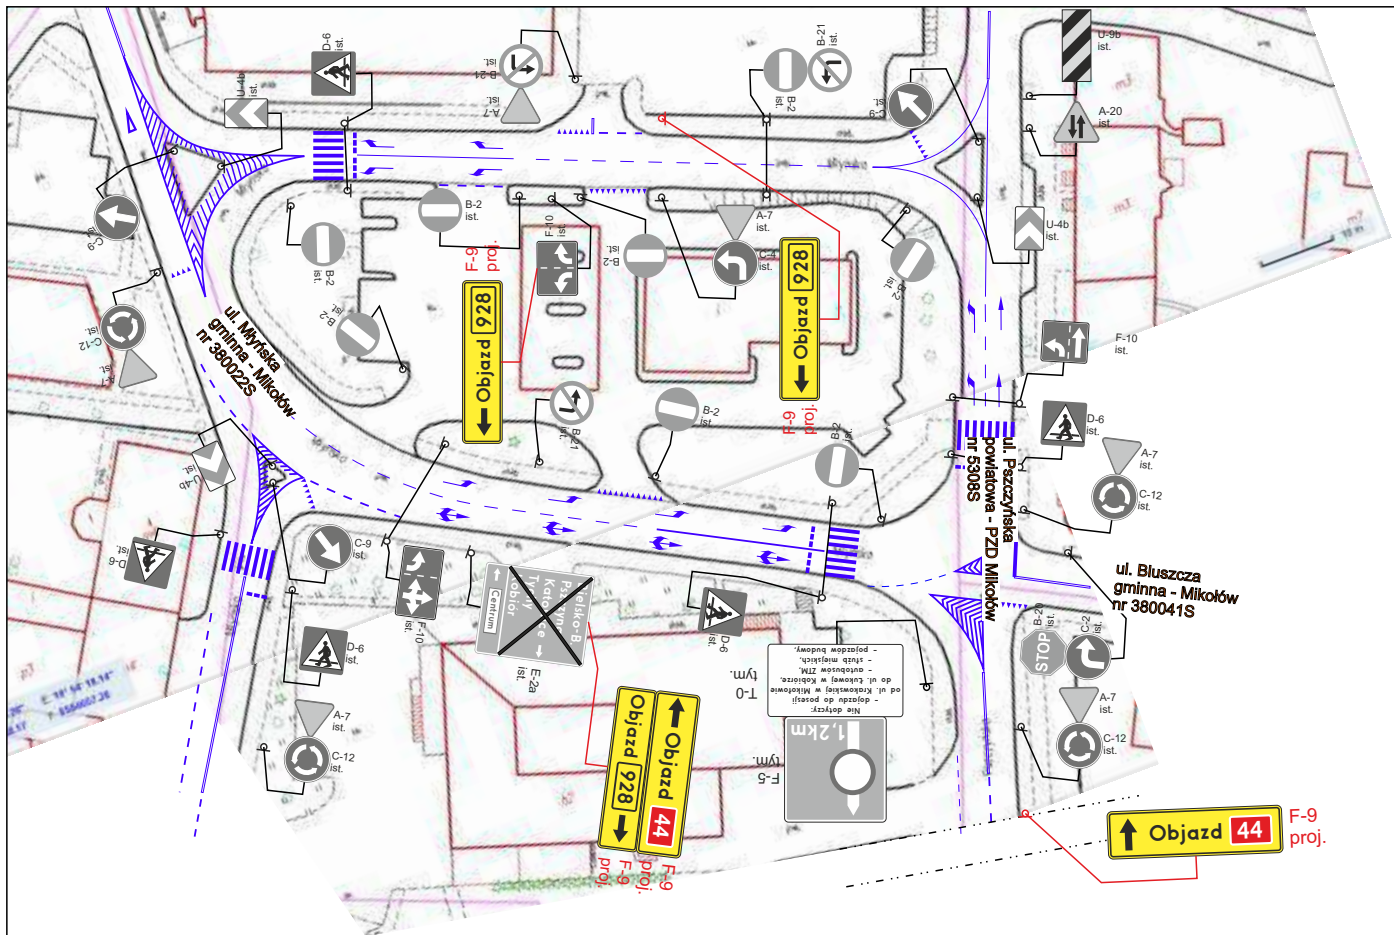

Jednostka projektowa	DROGMOL Spółka z ograniczoną odpowiedzialnością Sp. k. 42-625 Pyrzowice, ul. Wolności 84 NIP: 645 25-65-502; tel./fax: 32 284-84-84			
Wykonawca	 Budimex SA - Biuro budowy ul. Pszczyńska 167a 43-175 Wyrzy			
Tytuł projektu	„Przebudowa drogi wojewódzkiej nr 928 na odcinku od DK 44 do skrzyżowania z DK 1” Projekt Wykonawczy nr 30 - Przebudowa DW 928 od km 0+050 do km 0+200 oraz wyznaczenie objazdu			
Tytuł rysunku	Plan sytuacyjny - skrzyżowanie ulic Młyńska / Pszczyńska oraz Pszczyńska / Bandurskiego			
Projektował				Nr rys.
Michał Młotek				6
			Data	03.2025
			Skala	1:1000

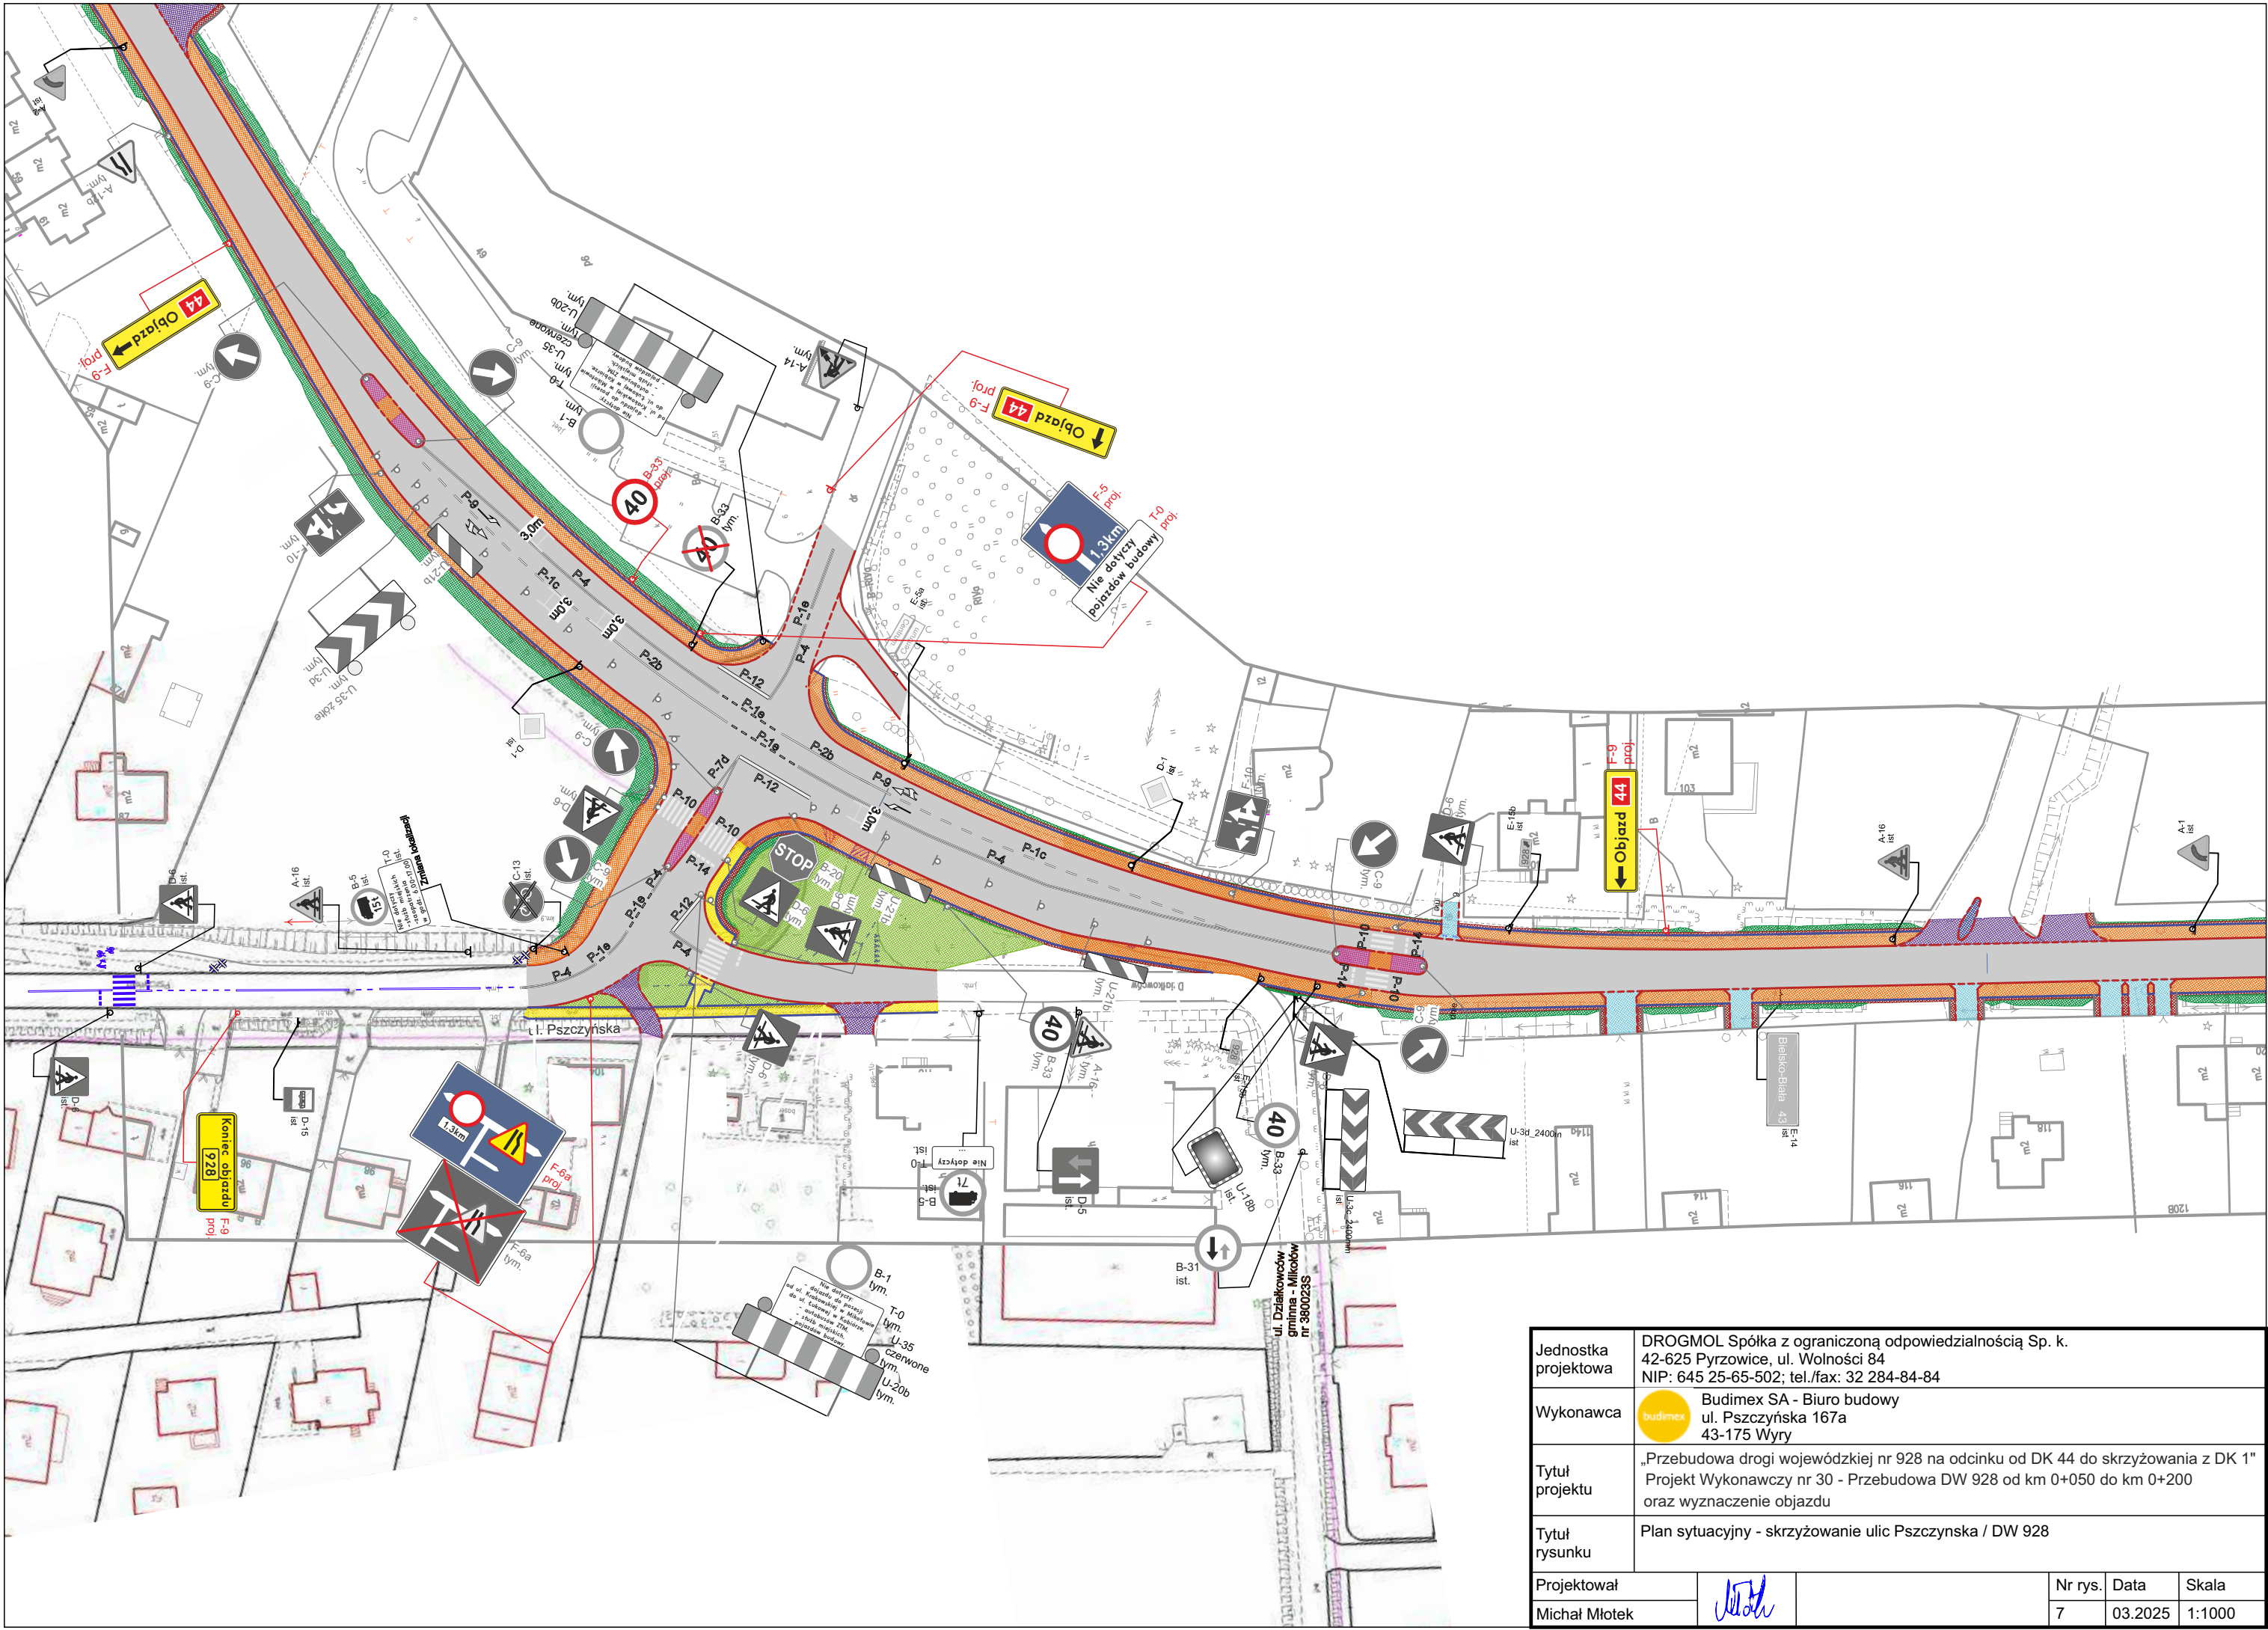

Jednostka projektowa	DROGMOL Spółka z ograniczoną odpowiedzialnością Sp. k. 42-625 Pyrzowice, ul. Wolności 84 NIP: 645 25-65-502; tel./fax: 32 284-84-84				
Wykonawca	 Budimex SA - Biuro budowy ul. Pszczyńska 167a 43-175 Wyrzy				
Tytuł projektu	„Przebudowa drogi wojewódzkiej nr 928 na odcinku od DK 44 do skrzyżowania z DK 1” Projekt Wykonawczy nr 30 - Przebudowa DW 928 od km 0+050 do km 0+200 oraz wyznaczenie objazdu				
Tytuł rysunku	Plan sytuacyjny - skrzyżowanie ulic Pszczyńska / DW 928				
Projektował			Nr rys.	Data	Skala
Michał Młotek					
			7	03.2025	1:1000

1900 x 750



1900 x 600



1900 x 600



1900 x 600



1900 x 600



1900 x 600



1900 x 350



1900 x 350



1900 x 600



1900 x 350



1900 x 350



1900 x 350



1900 x 750



1900 x 600



1900 x 600



1900 x 600



1900 x 350



Jednostka projektowa	DROGMOL Spółka z ograniczoną odpowiedzialnością Sp. k. 42-625 Pyrzowice, ul. Wolności 84 NIP: 645 25-65-502; tel./fax: 32 284-84-84				
Wykonawca	 Budimex SA - Biuro budowy ul. Pszczyńska 167a 43-175 Wyrzy				
Tytuł projektu	„Przebudowa drogi wojewódzkiej nr 928 na odcinku od DK 44 do skrzyżowania z DK 1” Projekt Wykonawczy nr 30 - Przebudowa DW 928 od km 0+050 do km 0+200 oraz wyznaczenie objazdu				
Tytuł rysunku	Zestawienie tablic F-9				
Projektował			Nr rys.	Data	Skala
Michał Młotek					
			9	03.2025	1:30